


5e herziening Ruimtelijk Ontwikkelingsplan Bonaire perceel 4-D-3240

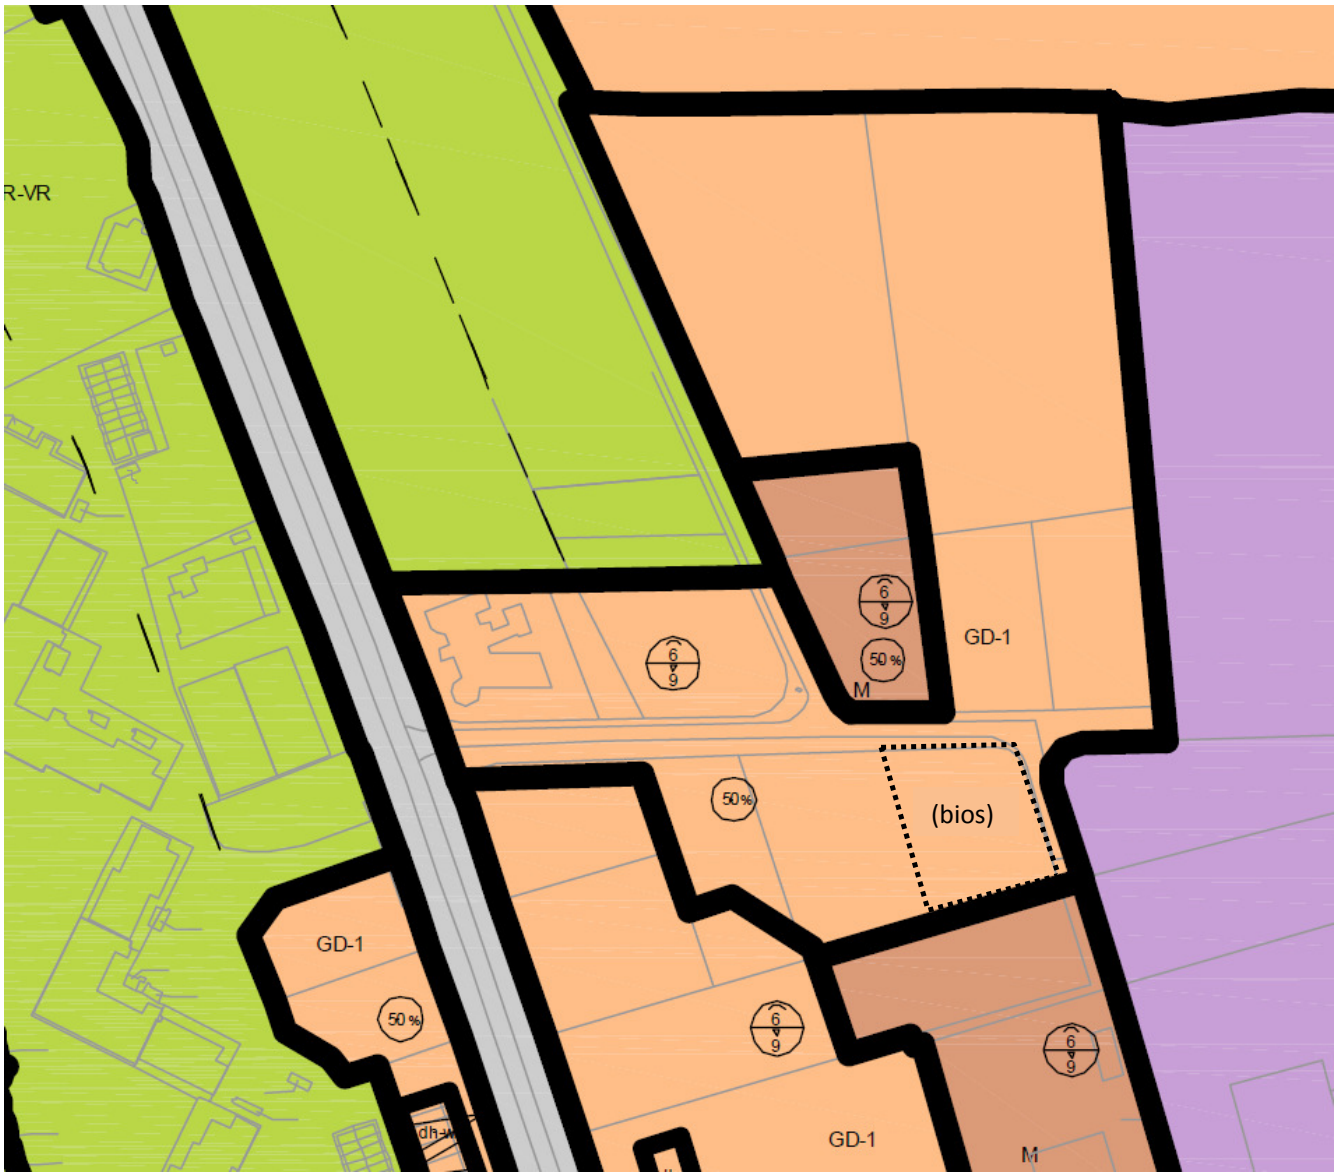

Plangebied

5e Herziening van het ROB

Enkelbestemmingen

GD-1 Gemengd - I

Functieaanduiding

(bios) Bioscoop

Maatvoeringen

- maxmale goot- en bouwhoogte (m)
- maxmaal bebouwingspercentage (%)

status	datum	tervisielegging	get.
vastgesteld			
ontwerp			
voorontwerp			
concept			



5e Herziening van het Ruimtelijk Ontwikkelingsplan Bonaire perceel 4-D-3240 te Hato

code: 10-98-18	IDN: NL.IMRO.0000.HZ003-CO01	formaat: 594 x 420 mm	schaal: 1:1000	kaart: 23
----------------	------------------------------	-----------------------	----------------	-----------

Directie Ruimte en Ontwikkeling

Kaya Amsterdam 23
Kralendijk
Bonaire
Caribisch Nederland

telefoon: + 599 717 5130
fax: + 599 717 6980
e-mail:@bonairegov.com
website: <http://www.bonairegov.an>

